

ΕΦΗΜΕΡΙΣ ΤΗΣ ΚΥΒΕΡΝΗΣΕΩΣ
ΤΗΣ ΕΛΛΗΝΙΚΗΣ ΔΗΜΟΚΡΑΤΙΑΣ

ΕΝ ΑΘΗΝΑΙΣ ΤΗ, 24 ΟΚΤΩΒΡΙΟΥ 1979 | ΤΕΥΧΟΣ ΤΕΤΑΡΤΟΝ | ΑΡΙΘΜΟΣ ΦΥΛΛΟΥ 600

ΠΕΡΙΕΧΟΜΕΝΑ

ΑΠΑΛΛΟΤΡΙΩΣΕΙΣ

ΑΠΟΦΑΣΕΙΣ

Ἀριθ. Ζ/2068 (1)

Περὶ κυρήξεως ὡς ἀναδασωτέας συνιδιόκτητης δασικῆς ἐκτάσεως στὴ θέση Πλαταβοῦνι τῆς Κοινότητας "Αγιος Ἰωάννης, τοῦ Ν. Εὐβοίας.

Ο ΝΟΜΑΡΧΗΣ ΕΥΒΟΙΑΣ

Σύμφωνα μέ :

1. Τὶς διατάξεις : α) Τοῦ ἄρθρου 117 παρ. 3 τοῦ Συντάγματος τῆς Ἑλλάδος.

β) Τῶν ἄρθρων 188–205 τοῦ Ν.Δ. 86/69 «περὶ Δασικοῦ Κώδικος».

γ) Τοῦ Νόμου 3200/1955 «περὶ διοικητικῆς ἀποκεντρώσεως», σὲ συνδυασμὸ μὲ τὶς διατάξεις τοῦ Ν.Δ. 532/1970 «περὶ συμπληρώσεως τῶν διατάξεων περὶ διοικητικῆς ἀποκεντρώσεως» καὶ τοῦ 709/1970 Β. Δ/τος, ποὺ ἐκδόθηκε σὲ ἐκτέλεση αὐτοῦ.

2. Τὶς ἑξῆς διαταγὲς τοῦ Ὑπουργείου Γεωργίας :

α) 5684/499/ἐγκ. 48/11.2.1971 περὶ προϋποθέσεων καὶ διαδικασίας κλπ.

β) 88854/7483/ἐγκ. 104/1.10.1975 καὶ 114812/2946/ἐγκ. 154/24.12.75.

γ) 10582/539/13.2.76 περὶ διευκρινίσεως τῆς ἀνωτέρω 114812/2946.

δ) 217606/1610/13.6.77 περὶ παροχῆς συμπληρωματικῶν ὁδηγιῶν.

3. Τὴν πρόταση ποὺ ὑποβλήθηκε μὲ τὴν Ζ/2664/26.5.1979 ἀναφορὰ τοῦ ἁρμόδιου Δασαρχείου Χαλκίδος, σχετικὰ μὲ τὴν κήρυξη ὡς ἀναδασωτέας τῆς κατωτέρω δασικῆς ἐκτάσεως, καὶ σύμφωνη γνώμη τῆς Φιλοδασικῆς Ἐπιτροπῆς Χαλκίδος ποὺ διατυπώθηκε στὸ 2/18.8.79 Πρακτικὸ (Θέμα 6ο).

Ἐπειδὴ ἡ ἔκταση χρειάζεται προστασία γιὰ τὴν ἐπαναδημιουργία τῆς δασικῆς βλαστήσεως ποὺ καταστράφηκε ὁλοσχερῶς ἀπὸ ἐκχέρσωση τὸ Μάρτιο 79, ἀποφασίζουμε :

Κηρύσσουμε ὡς ἀναδασωτέα, μὲ σκοπὸ τὴν προστασία γιὰ τὴν ἐπαναδημιουργία τῆς δασικῆς βλαστήσεως ποὺ ἐκχερσώθηκε συνιδιόκτητη δασικὴ ἔκταση 1,8 στρέμματα.

Ἡ ἔκταση αὐτή, ποὺ βρίσκεται στὴ θέση Πλαταβοῦνι τῆς περιφέρειας τῆς Κοινότητας "Αγιος Ἰωάννης, Νομοῦ Εὐβοίας, καλυπτόταν ἀπὸ ἀείφυλλα πλατύφυλλα καὶ καταστράφηκε ὁλοσχερῶς τὸ Μάρτιο τοῦ 1979.


Σχετικὸ τὸ σχεδιάγραμμα μὲ κλίμακα 1 : 200, τὸ ὁποῖο ἀποτελεῖ ἀναπόσπαστο μέρος τῆς ἀποφάσεως αὐτῆς καὶ στὸ ὁποῖο ἡ ἔκταση φαίνεται μὲ τὰ στοιχεῖα ΑΒΓΔΕΖΑ καὶ μὲ ὅρια :

Ἀνατολικά, Δυτικά, Βόρεια καὶ Νότια : Συνιδιόκτητη δασικὴ ἔκταση.


Ἡ ἀπόφαση αὐτὴ νὰ δημοσιευθεῖ στὴν Ἐφημερίδα τῆς Κυβερνήσεως.

Χαλκίδα, 1 Σεπτεμβρίου 1979

Ὁ Νομαρχῶν Δ/ντὴς
Π. ΛΑΜΠΡΟΠΟΥΛΟΣ

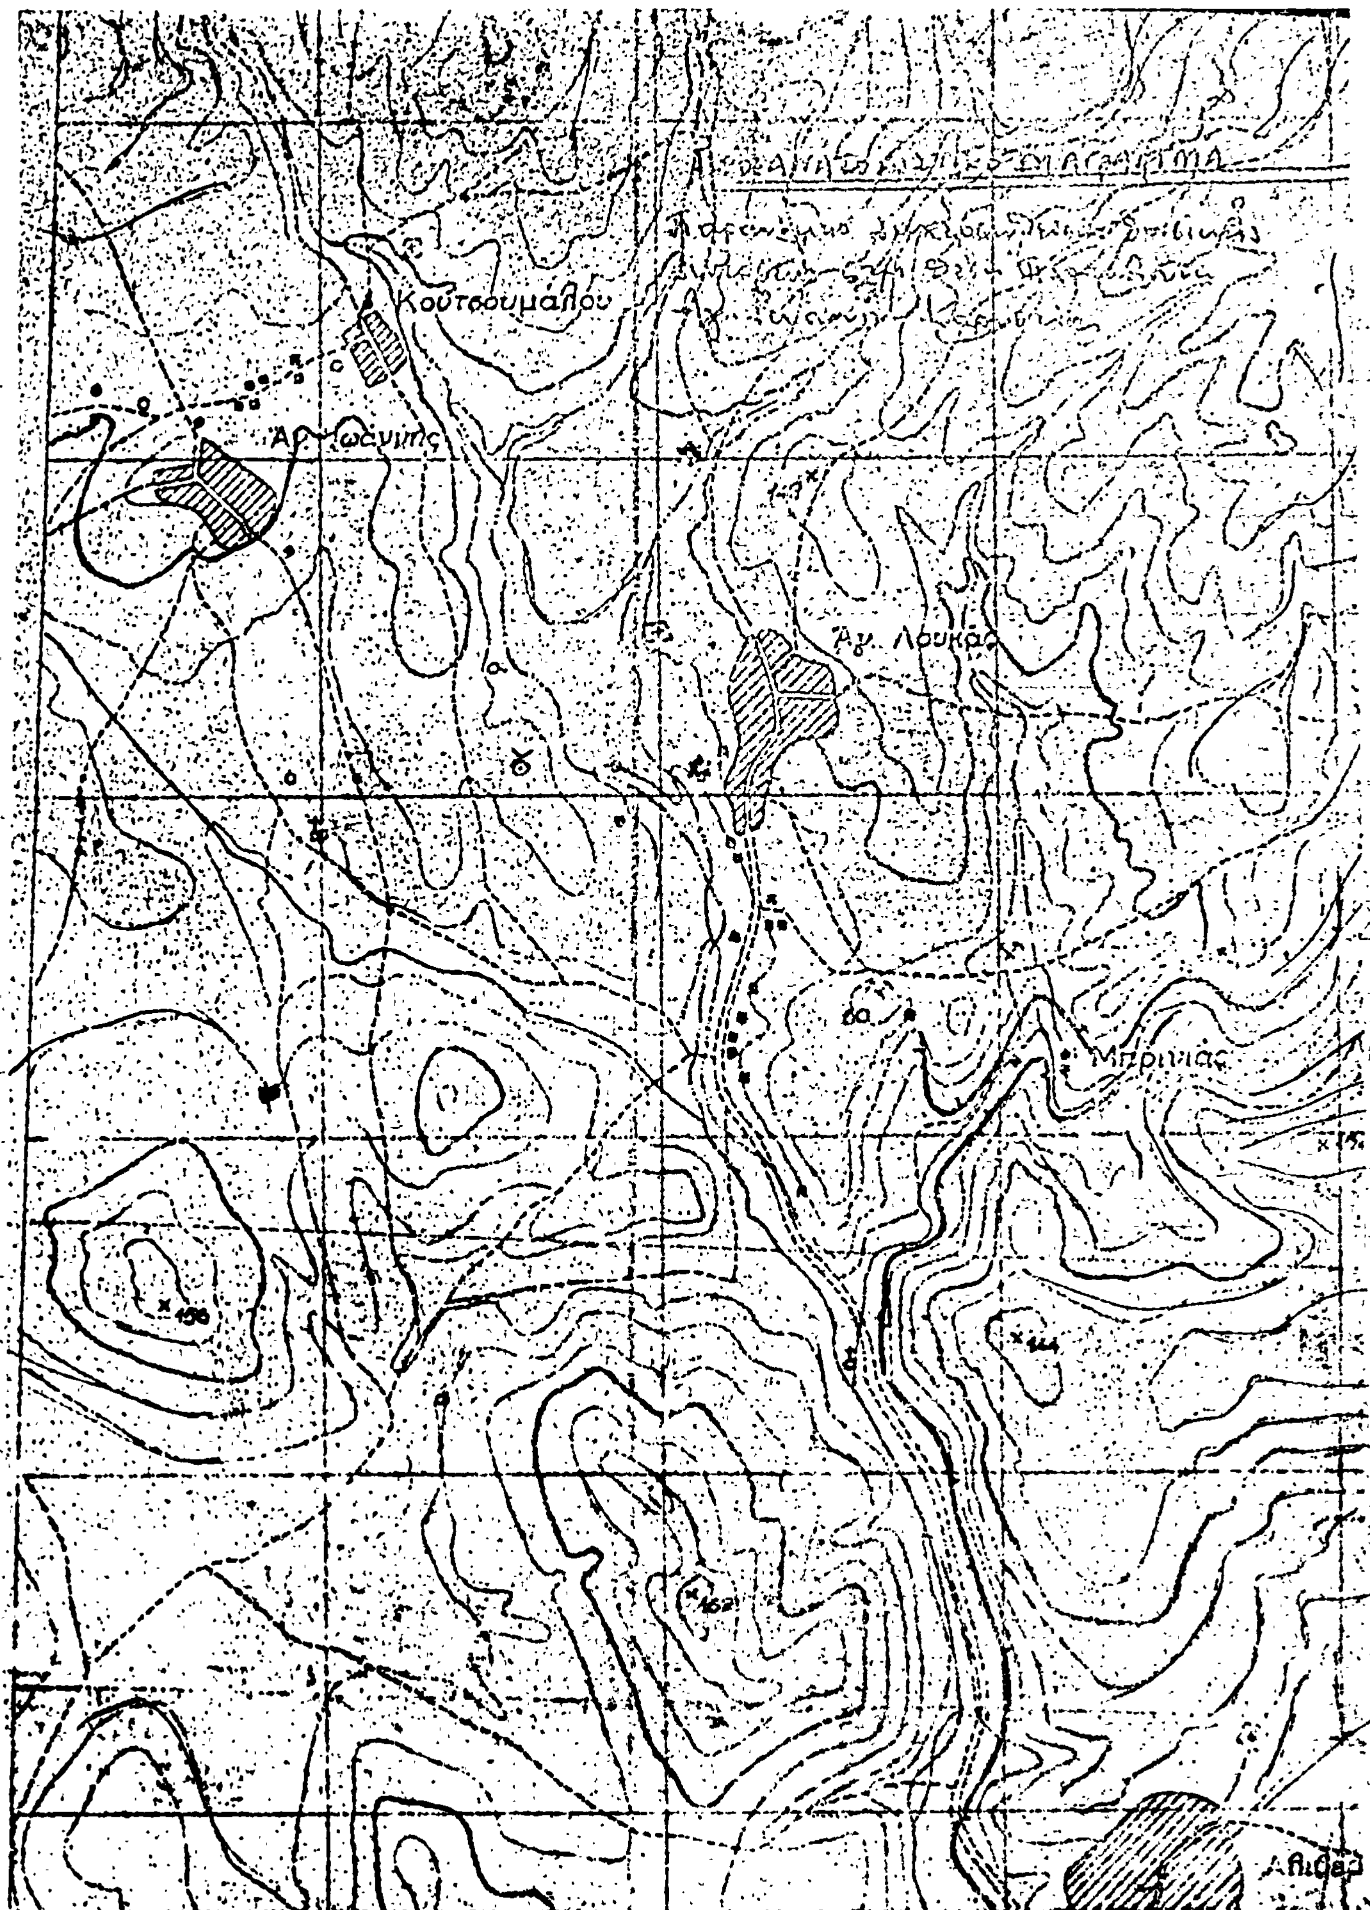
Κουτσουμάλου
Άγ. Ιωάννης
Άγ. Λουκάς
Μπρινιάς
ΚΛΙΜΑΞ


ΣΧΕΔΙΑΓΡΑΜΜΑ
εκχερσωθείσης δασικής εκτάσεως στο
συνιδ/το δάσος Σερβούνι
στη θέση Πλαταβούνι
Εμβαδ: ΑΒΓΔΕΖ = 1800 τμ
Κλίμ: 1:200

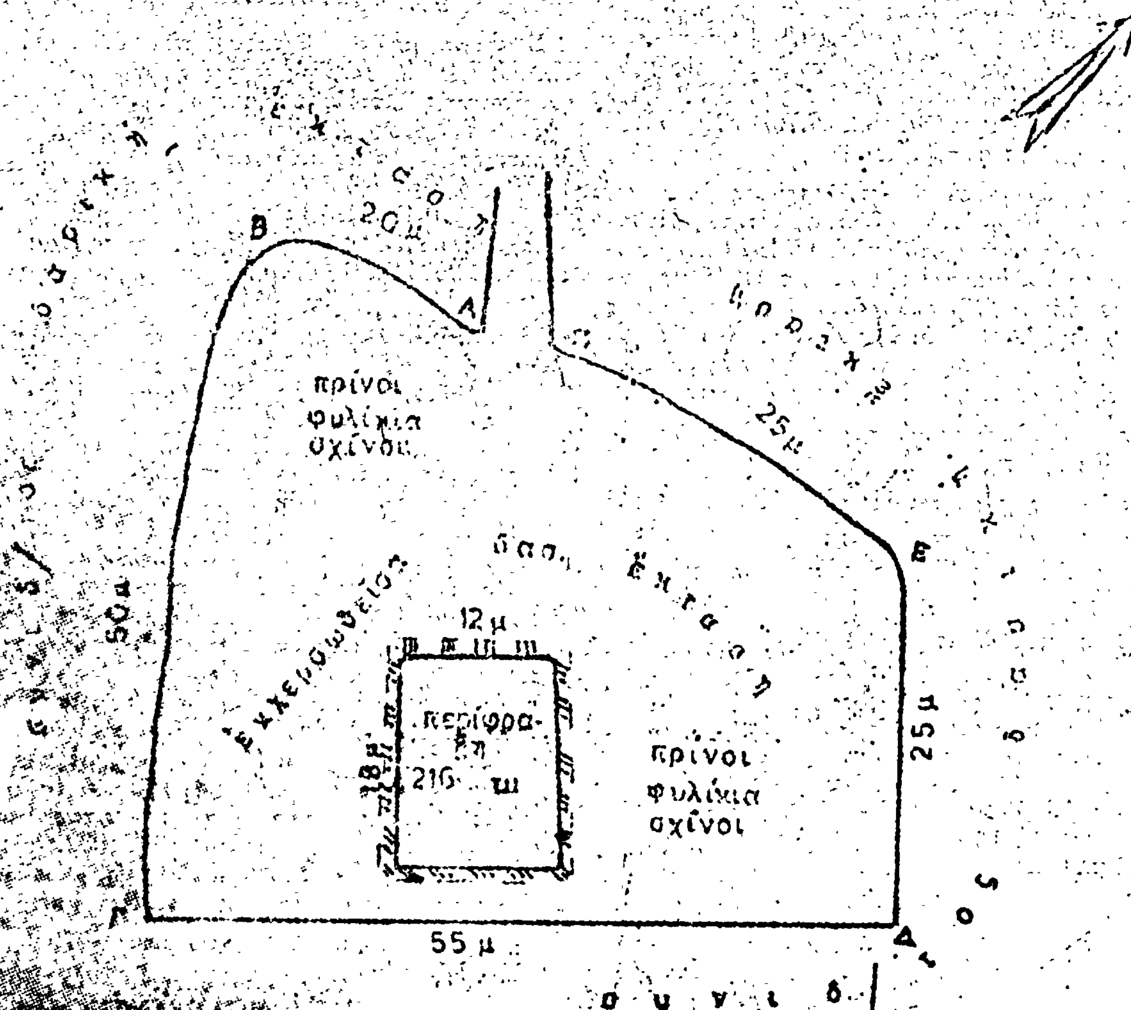

Χαλκίς 19/3/1979

Χαλκίς 25/4/1979
Η Σχεδιάστρια

Σταυρ. Λεβέντη
με σύμβαση

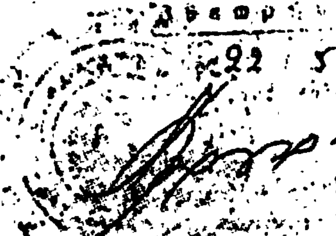

'Αριθ. ΕΦ. 3645 (2)

Περὶ ἀναγκαστικῆς ἀπαλλοτριώσεως κτημάτων τ.μ. 1.197, στὴν περιοχὴ «Ποτοκάκι» Κοινότητας Πυθαγορείου Σάμου.

Ο ΝΟΜΑΡΧΗΣ ΣΑΜΟΥ

Ἔχοντας ὑπόψη:

1. Τὶς διατάξεις τοῦ Ν.Δ. 797/71 «περὶ ἀναγκαστικῶν ἀπαλλοτριώσεων», σὲ συνδυασμὸ μὲ τὶς διατάξεις τοῦ Β. Δ/τος 139/71 «περὶ τῆς ἁρμοδιότητος τῶν Νομαρχῶν πρὸς κήρυξιν ἀναγκαστικῶν τινῶν ἀπαλλοτριώσεων».

2. Τὶς διατάξεις τοῦ Ν. ΓΣΙΣΤ/1907 καὶ τὶς διατάξεις τοῦ Ν. 4442/1929 «περὶ κυρώσεως τοῦ ἀπὸ 21 Σεπτεμβρίου 1926 Ν.Δ/τος «περὶ Στρατιωτικῶν καὶ Ναυτικῶν Εἰσφορῶν καὶ Ναυλώσεων», ὅπως ἔχουν τροποποιηθεῖ.

3. Τὸ Φ.913.3/20/2/600/Σ.180/18.8.1979 ἔγγραφο τοῦ ΤΕΘΑ, μὲ θέμα «Κήρυξις ἀπαλλοτριώσεως» καὶ τὶς γνωματεύσεις Φ.910.353/43/90434/7964/17.10.78/ΓΕΣ/4ον ΕΓ/4β καὶ Φ.910.353/64/198643/788/26.7.79/ΓΕΣ/4ον ΕΓ/4β (τροποποιητική), ἀποφασίζουμε:

Κηρύσσουμε τὴν ἀναγκαστικὴ ἀπαλλοτρίωση ἐκτάσεως τ.μ. 1.197, στὴν περιοχὴ «Ποτοκάκι» Κοινότητας Πυθαγορείου Σάμου, ποὺ φαίνεται στὸ ἀπὸ 10.5.1979 κτηματολογικὸ διάγραμμα μὲ κλίμακα 1 : 500 καὶ τὸ 1215 κτηματολογικὸ πίνακα τῆς ΓΥΣ, ποὺ συντάχθηκαν ἀπὸ τοὺς Καραλῆ Χρῆστο (ἐφ. 'Ανθ/γὸ ΜΧ) καὶ Καραπάνο Κων/νο (ἐφ. 'Ανθ/γὸ ΜΧ) καὶ θεωρήθηκαν ἀπὸ τὸ Δημήτριο Δημητριάδη (Δ/ντὴ τῆς ΓΥΣ), γιὰ δημόσια ὠφέλεια.

Στὴν ἔκταση ποὺ ἀπαλλοτριώνεται προβάλλει δικαιώματα ἡ: Α.Ε. Καλαμίντα.

Ἡ ἀπαλλοτρίωση κηρύσσεται ὑπὲρ τοῦ Δημοσίου καὶ μὲ δαπάνη τοῦ ΤΕΘΑ.

Ἡ ἀπόφαση αὐτὴ νὰ δημοσιευθεῖ στὴν 'Εφημερίδα τῆς Κυβερνήσεως.

Σάμος, 3 Σεπτεμβρίου 1979

Ὁ Νομάρχης
ΚΛΕΜΑΝΣΩ ΦΙΛΙΠΠΑΚΗΣ

ΑΝΑΚΟΙΝΩΣΕΙΣ

'Αριθ. Ο.Ε. 7071/12.9.79 (3)

Περὶ ἀνακοινώσεως παρακαταθέσεως ἀποζημιώσεως γιὰ ἀπαλλοτρίωση ἀκινήτων πρὸς ἀνέγερση 'Αστυνομικοῦ Καταστήματος στὴν Κοζάνη.

Ο ΝΟΜΑΡΧΗΣ ΚΟΖΑΝΗΣ

Σύμφωνα μὲ τὰ ἄρθρα 7 καὶ 8 τοῦ Ν.Δ. 797/1971 «περὶ ἀναγκαστικῶν ἀπαλλοτριώσεων», γνωστοποιοῦμε:

α) Σὲ ὅσους ἔχουν ἢ διεκδικοῦν δικαιώματα κυριότητας σὲ ἀκίνητα ποὺ ἀπαλλοτριώθηκαν ἀναγκαστικὰ μὲ τὴ Χ.1036/807/12.7.1978 ἀπόφαση τῶν Ὑπουργῶν Οἰκονομικῶν καὶ Δημοσίας Τάξεως γιὰ τὴν ἀνέγερση 'Αστυνομικοῦ Καταστήματος στὴν πόλη τῆς Κοζάνης.

β) Τοὺς ἐνυπόθηκους δανειστὲς καὶ τοὺς τρίτους διεκδικητὲς τῶν ἀκινήτων αὐτῶν, ὅτι ἡ ἀποζημίωση τῆς ἐδαφικῆς ἐπιφάνειας καὶ τῶν ἐπικειμένων της, ὅπως περιγράφονται στὸ σχετικὸ κτηματολογικὸ πίνακα, ἡ ὁποία καθορίσθηκε μὲ τὴν 624/27.11.1978 ἀπόφαση τοῦ Μον. Πρωτ. Κοζάνης ἔχει παρακατατεθεῖ στὸ Γραφεῖο Παρακαταθηκῶν καὶ Δανείων Κοζάνης.

Σχετικὰ ἔχει ἐκδοθεῖ τὸ 15937/7.8.1979 γραμμάτιο συστάσεως παρακαταθήκης δρχ. τριῶν ἑκατομμυρίων ἐννεακοσίων ἑξῆντα ἕξι χιλιάδων πεντακοσίων (3.966.500).

Ἡ ἀποζημίωση θὰ ἀποδοθεῖ στὰ πρόσωπα ποὺ θὰ ἀναγνωρισθοῦν δικαιοῦχοι κατὰ τὴ νόμιμη διαδικασία.

Ἡ ἀνακοίνωση αὐτὴ νὰ δημοσιευθεῖ στὴν 'Εφημερίδα τῆς Κυβερνήσεως.

Κοζάνη, 12 Σεπτεμβρίου 1979

Ὁ Νομάρχης
ΓΡ. ΘΕΟΔΟΣΙΟΥ

(4)

Περὶ εἰδοποιήσεως τῆς 'Ανώνυμης Ἑταιρείας μὲ τὴν ἐπωνυμία «'Οργανισμὸς Τηλεπικοινωνιῶν τῆς Ἑλλάδος Α.Ε.» (Ο.Τ.Ε.), νόμιμα ἐκπροσωπουμένης περὶ τῆς παρακαταθέσεως ἀποζημιώσεως ποὺ ἔγινε γιὰ ἀναγκαστικὴ ἀπαλλοτρίωση ἀκινήτου ('Αποθηκῶν Ο.Τ.Ε. Καλαμάτας στὴ Κοινότητα 'Ασπροχώματος Καλαμάτας).

ΟΡΓΑΝΙΣΜΟΣ ΤΗΛΕΠΙΚΟΙΝΩΝΙΩΝ ΕΛΛΑΔΟΣ

Σύμφωνα μὲ τὶς διατάξεις τῶν ἄρθρων 7 καὶ 8 τοῦ Ν.Δ. 797/1971 «περὶ ἀναγκαστικῶν ἀπαλλοτριώσεων», γνωστοποιοῦμε στοὺς παρακάτω ἀναφερομένους, δηλ: α) αὐτοὺς ποὺ ἔχουν ἢ ἀξιώνουν δικαιώματα κυριότητας ἐπὶ ἀγροτικῆς ἐκτάσεως ποὺ ἀπαλλοτριώθηκε μὲ τὴν 7/7.1.1978 ἀπόφαση τοῦ Νομάρχη Μεσσηνίας (δημοσ. Φ.Ε.Κ. ὑπ' ἀριθ. 70/13.3.1973 τεῦχ. Δ'), γιὰ δημόσια ὠφέλεια ὑπὲρ τοῦ Ο.Τ.Ε. Α.Ε. καὶ μὲ δαπάνες της καὶ ἀπεικονίζεται στὸ 2504/Τ2/18.6.77 κτηματολογικὸ διάγραμμα τοῦ Διπλωμ. 'Αγρ. Τοπογρ. Μηχανικοῦ Κων. Μιχαήλ. Ἡ ἔκταση αὐτὴ ἔχει ἐμβαδὸ (717,58) μ2 καὶ βρίσκεται στὸ «'Ασπρόχωμα» τῆς κτηματικῆς περιφέρειας τῆς Κοινότητας 'Ασπροχώματος Καλαμάτας καὶ β) τοὺς τυχὸν δανειστὲς ποὺ ἔχουν ἐγγράψει βάρη ἢ κατασχέσεις ἐπὶ τοῦ ἀπαλλοτριωθέντος ἢ τρίτους διεκδικητὲς τούτου, ὅτι, ἡ καθορισθεῖσα μὲ τὴν 395/78 ἀπόφαση τοῦ Μον. Πρωτοδικείου Καλαμάτας, ποὺ ἐκδόθηκε κατόπιν δίκης μεταξὺ τοῦ Ο.Τ.Ε. καὶ τῆς Σοφίας συζύγου Γ. Ναφρώκα τὸ γένος Γεωργίου Ψαρρᾶ, ἡ ὁποία ἀξιώνει δικαιώματα πάνω στὴν ἀπαλλοτριωθεῖσα παραπάνω ἀναφερόμενη ἔκταση, βάσει τῆς τιμῆς μονάδος συνολικὴ ἀποζημίωση, τοῦ ἀπαλλοτριωθέντος ἀκινήτου καὶ τῶν συστατικῶν παραρτημάτων καὶ παρακολουθημάτων ποὺ βρίσκονται μέσα σ' αὐτό, ἀπὸ δρχ. 932.880 παρακατατέθηκε στὸ Ταμεῖο Παρακαταθηκῶν καὶ Δανείων 'Αθηνῶν ὑπὲρ τοῦ δικαιούχου ἢ τῶν δικαιούχων ποὺ θὰ ἀναγνωρισθοῦν νόμιμα, μὲ τὴν ἐπιφύλαξη κάθε δικαιώματός μας καὶ ἐκδόθηκε τὸ 537088/18.4.79 γραμμάτιο συστάσεως παρ/κης τοῦ παραπάνω Ταμείου Παρ/κῶν γιὰ τὸ ποσὸ τοῦτο τῶν (932.880) δραχμῶν ἐννιακοσίων τριάντα δύο χιλιάδων ὀκτακοσίων ὀγδόντα τὸ ὁποῖο γραμμάτιο βρίσκεται στὰ χέρια μας.

'Αθῆναι, 2 'Οκτωβρίου 1979

Ὁ Ὑποδιοικητὴς
ΔΗΜ. ΜΟΥΣΤΑΚΑΣ

('Αριθμὸς τριπλοτύπου 53054/9.10.1979 τοῦ Δημοσίου Ταμείου Γ.Ε.Α. τῆς 9.10.1979).

ΠΟΛΕΟΔΟΜΙΑ

ΑΠΟΦΑΣΕΙΣ

'Αριθ. 35509/1174 (5)

Περὶ ἀναγνωρίσεως ὁδοῦ Σπετσοπούλας, στὴν Κυψέλη ('Αθῆναι) Νομοῦ 'Αττικῆς, ὅτι ὑπάρχει πρὶν ἀπὸ τὸ 1923 καὶ χαρακτηρισμοῦ αὐτῆς ὡς διατηρητέας.

Ο ΝΟΜΑΡΧΗΣ ΑΤΤΙΚΗΣ
ΔΙΑΜΕΡΙΣΜΑ ΑΘΗΝΩΝ

Σύμφωνα μέ:

1. Τὶς διατάξεις:

α) Τοῦ ἀπὸ 17.7.1923 Ν.Δ. «περὶ σχεδίων πόλεων, κωμῶν καὶ συνοικισμῶν τοῦ Κράτους καὶ ἀνεγέρσεως αὐτῶν».

β) Τοῦ Β.Δ. 712/70, ὅπως τροποποιήθηκε μὲ τὰ 677/71 καὶ 198/1972 Β.Δ.

γ) Τοῦ Ν. 3200/55 «περὶ διοικητικῆς ἀποκεντρώσεως», ὅπως ἔχει συμπληρωθεῖ καὶ τροποποιηθεῖ μεταγενέστερα.

δ) Τὴν ἀπὸ 4.7.79 γνωμοδότηση τοῦ Συμβουλίου Δημοσίων Ἔργων τῆς Νομαρχίας μας. (Συνεδρία 40η πρᾶξις 18).

2. Τὴν ἀπὸ 31.5.79 αἴτηση τῆς Αἰκατερίνης Λελούδα.

3. Τοὺς ἀκόλουθους τίτλους ἰδιοκτησίας: 1) τὸ 1777/3.2.1896 Συμβόλαιο τοῦ Συμ/φου Ἀθηνῶν Παν. Μπάρδη 2) τὸ ὑπ' ἀριθ. 3584 τῆς 8.1.1965 Συμβόλαιο τοῦ Συμ/φου Ἀθηνῶν Βασ. Σ. Σολωμοῦ, ἀπὸ τοὺς ὁποίους προκύπτει ὅτι ἡ ὁδὸς Σπετσοπούλας στὴν Κυψέλη (Ἀθῆναι) ὑπάρχει πρὶν ἀπὸ τὸ 1923.

4. Τὸ τοπογραφικὸ σχεδιάγραμμα τοῦ Πολ. Μηχανικοῦ Ἐλευθ. Μαγνησάλη.

5. Τὸ ἀπὸ 2.2.38 ρυμοτομικὸ σχέδιο πόλεως στὸ ὁποῖο φαίνεται ἡ ἐν λόγῳ ὁδός, ἐντὸς τοῦ Ο.Τ. τοῦ περικλειομένου ὑπὸ τῶν ὁδῶν Ἁγ. Μελετίου, Κυψέλης, Κεφαλληνίας καὶ Σποράδων, ἀποφασίζουμε:

Ἀναγνωρίζουμε ὅτι ἡ ὁδὸς Σπετσοπούλας, στὴ Κυψέλη, ὑπάρχει νομίμως πρὶν ἀπὸ τὸ ἔτος 1923, καὶ τὴ χαρακτηρίζουμε ὡς διατηρητέα.

Ἡ ὁδὸς αὐτὴ φαίνεται στὸ τοπογραφικὸ σχεδιάγραμμα τοῦ Πολ. Μηχανικοῦ Ἐλ. Μαγνησάλη ἡ ὁποία περικλείεται ἀπὸ τὰς ὁδοὺς Ἁγ. Μελετίου, Κυψέλης, Κεφαλληνίας καὶ Σποράδων.

Ἡ ἀπόφαση αὐτὴ ποὺ ἰσχύει ἀπὸ τῆς κοινοποιήσεώς της εἰς τοὺς παραλήπτας νὰ δημοσιευθεῖ στὴν Ἐφημερίδα τῆς Κυβερνήσεως.

Ἀθῆναι, 5 Σεπτεμβρίου 1979
Ὁ Νομάρχης κ.ἁ.α.
Ὁ Γενικὸς Διευθυντὴς
Δ. ΜΠΕΛΕΚΟΥΚΙΑΣ

Ἀριθ. 33832/1088 (6)

Περὶ ἀναγνωρίσεως παρόδου Πύθωνος, στὴν Κυψέλη (Ἀθῆναι) Νομοῦ Ἀττικῆς, ὅτι ὑπάρχει πρὶν ἀπὸ τὸ 1923 καὶ χαρακτηρισμοῦ αὐτῆς ὡς διατηρητέας.

Ο ΝΟΜΑΡΧΗΣ ΑΤΤΙΚΗΣ
ΔΙΑΜΕΡΙΣΜΑ ΑΘΗΝΩΝ

Σύμφωνα μέ:

1. Τὶς διατάξεις: α) τοῦ ἀπὸ 17-7-1923 Ν.Δ. «περὶ σχεδίων πόλεων, κωμῶν καὶ συνοικισμῶν τοῦ Κράτους καὶ ἀνεγέρσεως αὐτῶν», β) τοῦ Β.Δ. 712/70, ὅπως τροποποιήθηκε μὲ τὰ 677/71 καὶ 198/1972 Β.Δ., γ) τοῦ Ν. 3200/55 «περὶ διοικητικῆς ἀποκεντρώσεως, ὅπως ἔχει συμπληρωθεῖ καὶ τροποποιηθεῖ μεταγενέστερα, δ) τὴν ἀπὸ 13-6-79 γνωμοδότηση τοῦ Συμβουλίου Δημοσίων Ἔργων τῆς Νομαρχίας μας (συνεδρία 33η πρᾶξις 22).

2. Τὴν ἀπὸ 14-4-79 αἴτηση τῶν Χρ. καὶ Βασιλ. Καρέλα.

3. Τοὺς ἀκόλουθους τίτλους ἰδιοκτησίας: 1/1988/3-11-1910 Συμβόλαιο τοῦ Συμβολαιογράφου Ἀθηνῶν Σπυρίδωνος Ε. Κολαΐτη μετὰ τοῦ συνημμένου διαγράμματος, ἀπὸ τοὺς ὁποίους προκύπτει ὅτι ἡ πάροδος Πύθωνος ὑπάρχει πρὶν ἀπὸ τὸ 1923.

4. Τὸ τοπογραφικὸ σχεδιάγραμμα τῆς Πετρούλας Δ. Φατούρου (Ἀρχ. Μηχαν.).

5. Τὸ ἀπὸ 28-9-38 ρυμοτομικὸ σχέδιο πόλεως Ἀθηνῶν, στὸ ὁποῖο φαίνεται ἡ ἐν λόγῳ ὁδός, ἐντὸς τοῦ Ο.Τ. τοῦ περικλειομένου ἀπὸ τῶν ὁδῶν Αἴγλης, Δάφνης, Πύθωνος καὶ Ἁρμονίας, ἀποφασίζουμε:

Ἀναγνωρίζουμε ὅτι ἡ πάροδος Πύθωνος, στὴν Κυψέλη, ὑπάρχει νομίμως πρὶν ἀπὸ τὸ ἔτος 1923, καὶ τὴ χαρακτηρίζουμε ὡς διατηρητέα.

Ἡ ὁδὸς (πάροδος) αὐτὴ φαίνεται στὸ τοπογραφικὸ σχεδιάγραμμα τῆς Ἀρχ. Μηχανικοῦ Πετρούλας Φατούρου, ἡ ὁποία περικλείεται ἀπὸ τὰς ὁδοὺς Αἴγλης, Δάφνης, Πύθωνος καὶ Ἁρμονίας.

Ἡ ἀπόφαση αὐτή, ποὺ ἰσχύει ἀπὸ τῆς κοινοποιήσεώς της εἰς τοὺς παραλήπτας νὰ δημοσιευθεῖ στὴν Ἐφημερίδα τῆς Κυβερνήσεως.

Ἀθῆναι, 5 Σεπτεμβρίου 1979
Ὁ Νομάρχης κ.ἁ.α.
Δ. ΜΠΕΛΕΚΟΥΚΙΑΣ

Ἀριθ. ΤΥ. 81470 (7)

Περὶ τροποποιήσεως τοῦ ρυμοτομικοῦ σχεδίου «Κρυψάνας» στὸ Ν. Μαγνησίας.

Ο ΝΟΜΑΡΧΗΣ ΜΑΓΝΗΣΙΑΣ

Ἔχοντες ὑπ' ὄψει:

1. Τὰς διατάξεις: α) τοῦ ἀπὸ 17.7.1923 Ν. Δ/τος «περὶ σχεδίων πόλεων κ.λ.π.», ὡς μεταγενεστέρως ἐτροποποιήθησαν καὶ συνεπληρώθησαν καὶ εἰδικώτερον τῶν ἄρθρων 3,9 καὶ 70 αὐτοῦ.

β) Τοῦ ἄρθρου 62 τοῦ Ν. 947/1979 «περὶ οἰκιστικῶν περιοχῶν».

γ) Τοῦ ὑπ' ἀριθ. 1018/71 Ν. Δ/τος «περὶ τροποποιήσεως καὶ συμπληρώσεως τοῦ Α.Ν. 314/68 «περὶ παροχῆς εἰς τὸν Ὑπουργὸν Βορείου Ἑλλάδος καὶ τοὺς Νομάρχας ἁρμοδιότητας ἐπὶ θεμάτων ἐπεκτάσεως ἢ τροποποιήσεως σχεδίων πόλεων καὶ κωμῶν».


2. Τὴν σύμφωνον γνωμοδότησιν τοῦ Νομαρχιακοῦ Συμβουλίου Δημ. Ἔργων, Τμῆμα Ν. Μαγνησίας, διατυπωθεῖσαν εἰς τὴν ὑπ' ἀριθ. 19 πρᾶξιν τῆς ἀπὸ 30.8.1979 συνεδριάσεως αὐτοῦ, ἀποφασίζομεν:

Καταργεῖται τὸ προκήπιον (πρασιὰ) εἰς τὰ οἰκοδομικὰ τετράγωνα τοῦ ἐγκεκριμένου συμοτομικοῦ σχεδίου τοῦ οἰκισμοῦ «Κρυψάνα» τῆς Κοινότητος Ἁγ. Γεωργίου Νηλείας τοῦ Νομοῦ Μαγνησίας, ὡς εἰδικώτερον ἀμφαίνεται εἰς τὸ ὑπὸ τοῦ Διευθυντοῦ Τεχνικῶν Ὑπηρεσιῶν Ν. Μαγνησίας τεθεωρημένον ὑπὸ ἡμερομηνίαν 3.8.1979 πρωτότυπον διάγραμμα ὑπὸ κλίμακα 1 : 200.

Ἡ παροῦσα δημοσιευθήτω διὰ τῆς Ἐφημερίδος τῆς Κυβερνήσεως.

Ἐν Βόλῳ τῇ 12 Σεπτεμβρίου 1979

Ὁ Νομάρχης
Ι. ΓΑΛΟΓΕΙΤΟΝΑΣ

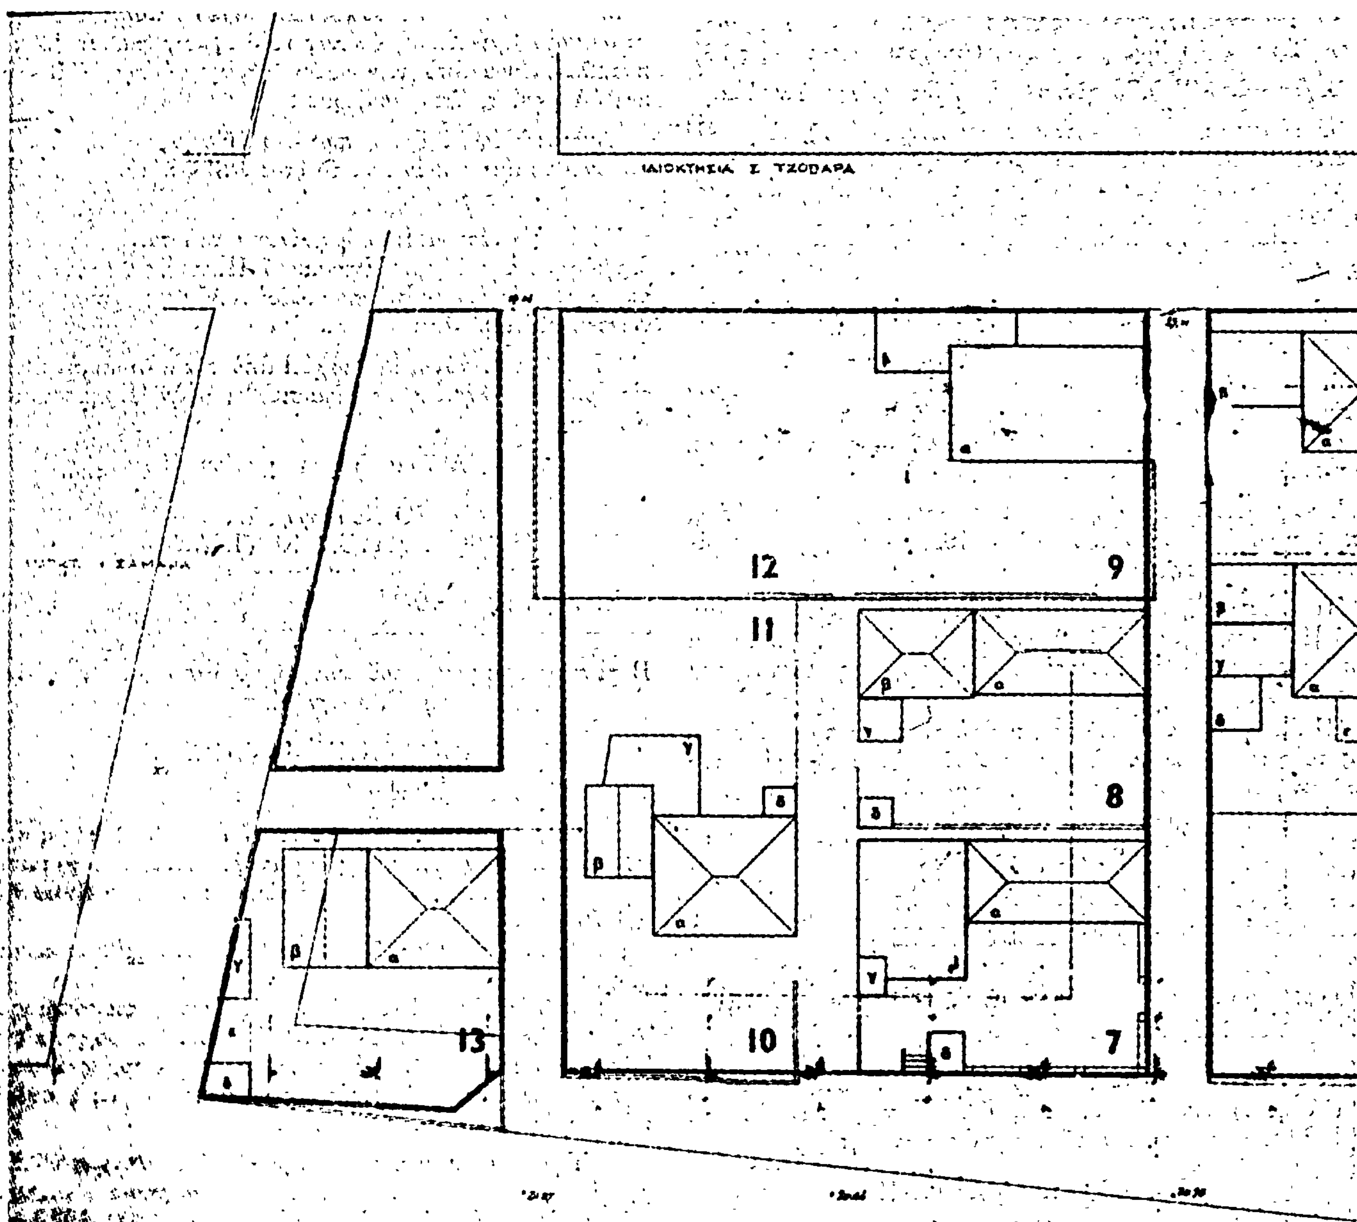

ΙΔΙΟΚΤΗΣΙΑ Ι. ΣΑΜΑΡΑ

ΕΦΟΡΗΣΗ

ΕΓΚΡΙΝΕΤΑΙ

Βόλος

Ὁ Νομά

Ι.

Β

ΒΟΛΟΣ

ΔΡΟΜΟΣ ΒΟΛΟΥ – ΤΣΑΓΚΑΡΑΔΑΣ

6 3 5 2 4

ΣΥΝΟΙΚΙΣΜΟΣ ΣΤΗ ΘΕΣΗ «.ΡΥΨΑΝΑ» ΚΑΤΩ Γ/ΤΖΕΑΣ ΠΗΛΙΟΥ

ΠΙΝΑΚΑΣ ΙΔΙΟΚΤΗΣΙΩΝ

1. Γ. ΜΠΑΡΜΠΟΥΛΗΣ
   - α. κύρια κατοικία
   - β. βοηθητικοί χώροι
   - γ. W.C.
2. ΠΑΡΙΣΗΣ ΤΣΙΛΟΥΜΠΑΝΟΣ
   - α. κύρια κατοικία
   - β. » »
   - γ. βοηθητικοί χώροι
   - δ. στέγαστρο βεράντας
   - ε. βοηθητικοί χώροι
   - ζ. » »
3. ΗΛΙΑΣ ΠΡΟΥΣΑΛΗΣ
   - α. κύρια κατοικία
   - β. » »
   - γ. αποθήκη
   - δ. W.C.
   - ε. στέγαστρο βεράντας
4. Ι. ΠΡΟΥΣΑΛΗΣ
5. Ι. ΠΡΟΥΣΑΛΗΣ
   - α. κύρια κατοικία
   - β. αποθήκη
   - γ. βοηθητικοί χώροι
   - δ. αχυρώνας
   - ε. στέγαστρο βεράντας
6. ΣΥΝΟΔΗ ΤΣΙΛΟΥΜΠΑΝΟΥ
   - α. κύρια κατοικία
   - β. αποθήκη
7. Ι. ΖΑΓΚΑΣ
   - α. κύρια κατοικία
   - β. βοηθητικοί χώροι
   - γ. » »
   - δ. » »
8. ΝΙΚ. ΚΑΠΟΤΟΣ
   - α. κύρια κατοικία
   - β. » » – βοηθητικά
   - γ. αχυρώνας
   - δ. W.C.
9. ΑΘ. ΦΟΥΡΤΟΥΝΑΣ
   - α. κύρια κατοικία
   - β. » » – βοηθητικά

10 & 11. ΓΕΩΡ. ΝΤΟΥΓΚΑΣ
   - α. κύρια κατοικία
   - β. βοηθητικοί χώροι
   - γ. φούρνος
   - δ. W.C.

12. ΑΘ. ΦΟΥΡΤΟΥΝΑΣ

12. ΑΘ. ΑΝΤΩΝΙΟΥ
   - α. κύρια κατοικία
   - β. » » – βοηθητικά
   - γ. αποθήκη
   - δ. W.C.

ΠΑΡΑΤΗΡΗΣΕΙΣ

1. ΟΛΑ ΤΑ ΚΤΙΣΜΑΤΑ ΕΙΝΑΙ ...

ΣΧΕΔΙΟ ΥΠΑΡΧΟΥΣΑΣ ΚΑΤΑΣΤΑΣΗΣ ΟΚΤΩΒΡΙΟΥ ...

ΚΛΙΜΑΞ 1:200

ΑΡΧΙΤΕΚΤΩΝ ΓΙΑΝΝΗΣ ...

ΑΝΑΚΟΙΝΩΣΕΙΣ

'Αριθ. Δ1/0/13734 (8)

Περὶ Παρακαταθέσεως ἀποζημιώσεως ἀκινήτων πού ρυμοτομήθηκαν μὲ τὸ ἐγκεκριμένο ρυμοτομικὸ σχέδιο Πρωτευούσης γιὰ τὴ διάνοιξη τῆς Λεωφ. 'Αθηνῶν ἀπὸ ἀπὸ Κων/λεως μέχρι Σπύρου Πάτση (Π.Λ. 471/71)

Ο ΥΠΟΥΡΓΟΣ ΔΗΜΟΣΙΩΝ ΕΡΓΩΝ

Ἔχοντας ὑπόψη :

1. Τὶς διατάξεις τοῦ Ν. Δ/τος ἀπὸ 17.7.1923 «περὶ σχεδίων πόλεων, κωμῶν καὶ συνοικισμῶν τοῦ Κράτους καὶ οἰκοδομῆς αὐτῶν» (ΦΕΚ. 228/16.8.1923 τ. Α')

2. Τὶς διατάξεις τοῦ Ν. Δ/τος 797/1971 «περὶ 'Αναγκαστικῶν 'Απαλλοτριώσεων» (ΦΕΚ 1/1-1-1971 τ. Α')

3. Τὰ στοιχεῖα προδικασίας γιὰ τὴν ἐφαρμογὴ τοῦ ἰσχύοντος ρυμοτομικοῦ σχεδίου περιοχῆς τοῦ Δήμου 'Αθηναίων πρὸς διάνοιξη τῆς Λεωφ. 'Αθηνῶν ἀπὸ Κων/πόλεως μέχρι τῆς ὁδοῦ Σπύρου Πάτση (Π.Α. 471/71), ἀνακοινώνουμε στὰ πρόσωπα πού ἔχουν ἢ ἀξιώνουν ἐμπράγματα δικαιώματα στὰ παραπάνω ἀκίνητα, ὅτι ἡ ἀποζημίωση τῶν ρυμοτομουμένων οἰκοπεδικῶν ἐκτάσεων καὶ τῶν ἐπικειμένων τους ὅπως περιγράφονται στὰ σχετικὰ στοιχεῖα προδικασίας, καθορίσθηκε μὲ τὴν ἀπόφαση τοῦ Πολυμελοῦς Πρωτοδικείου καὶ 'Εφετείου 'Αθηνῶν ἀριθ. 9981/28.6.78 καὶ 3966/18.4.79 καὶ ἔχει κατατεθεῖ στὸ Ταμεῖο Παρακαταθηκῶν καὶ Δανείων 'Αθηνῶν μὲ τὴν ἔκδοση τοῦ γραμματίου παρακαταθήκης ἀριθ. 553700/29.8.79 συνολικοῦ ποσοῦ δραχμῶν 2.726.620 ὑπὲρ τῶν κατωτέρω προσώπων ποὺ φέρονται ὡς ἰδιοκτῆτες τῶν ρυμοτομουμένων γιὰ νὰ καταβληθεῖ μόνο στὰ πρόσωπα ποὺ θὰ ἀναγνωρισθοῦν ὡς δικαιοῦχοι μὲ ἀπόφαση τοῦ ἁρμοδίου δικαστηρίου σύμφωνα μὲ τὶς προβλέψεις τῶν κειμένων διατάξεων :

1) Θεμιστοκλῆς Δημ. Κόρακας δρχ. (456.480).

2) 'Αθανάσιος καὶ 'Ηλίας Ντόρτος–Γ. Κοσσίδας–Χρ. Φραγκόπουλος δρχ. (926.240).

3. Σταῦρος Π. Ξένος–Παναγιώτα συζ. Στ. Ξένου δρχ. (313.620)

4) 'Αντώνιος καὶ Σοφία Πουλῆ δρχ. (474.280)

6) Μαρία Μοίρα δρχ. (555.000)

'Η ἀπόφαση αὐτὴ νὰ δημοσιευθεῖ στὴν 'Εφημερίδα τῆς Κυβερνήσεως.

'Αθῆναι, 12 Σεπτεμβρίου 1979

Μὲ ἐντολὴ 'Υπουργοῦ
'Ο Διευθυντής
ΙΩΣΗΦ ΑΙΓΙΔΗΣ

ΑΠΟ ΤΟ ΕΘΝΙΚΟ ΤΥΠΟΓΡΑΦΕΙΟ